

# Chemin de la Salésienne 6 1255 Veyrier

Construction d'un habitat groupé de 7 appartements

mandataire Bernard Nicod SA  
Avenue de la Gare des Eaux-Vives 2  
1207 Genève



requérant Le Petit Hameau SA  
Chemin Frank-Thomas 32  
1208 Genève

propriétaire



**lot 2.04**  
rez-de-chaussée  
5 pièces

surface PPE 140 m<sup>2</sup>  
surface terrasse 19 m<sup>2</sup>  
surface jardin 306 m<sup>2</sup>

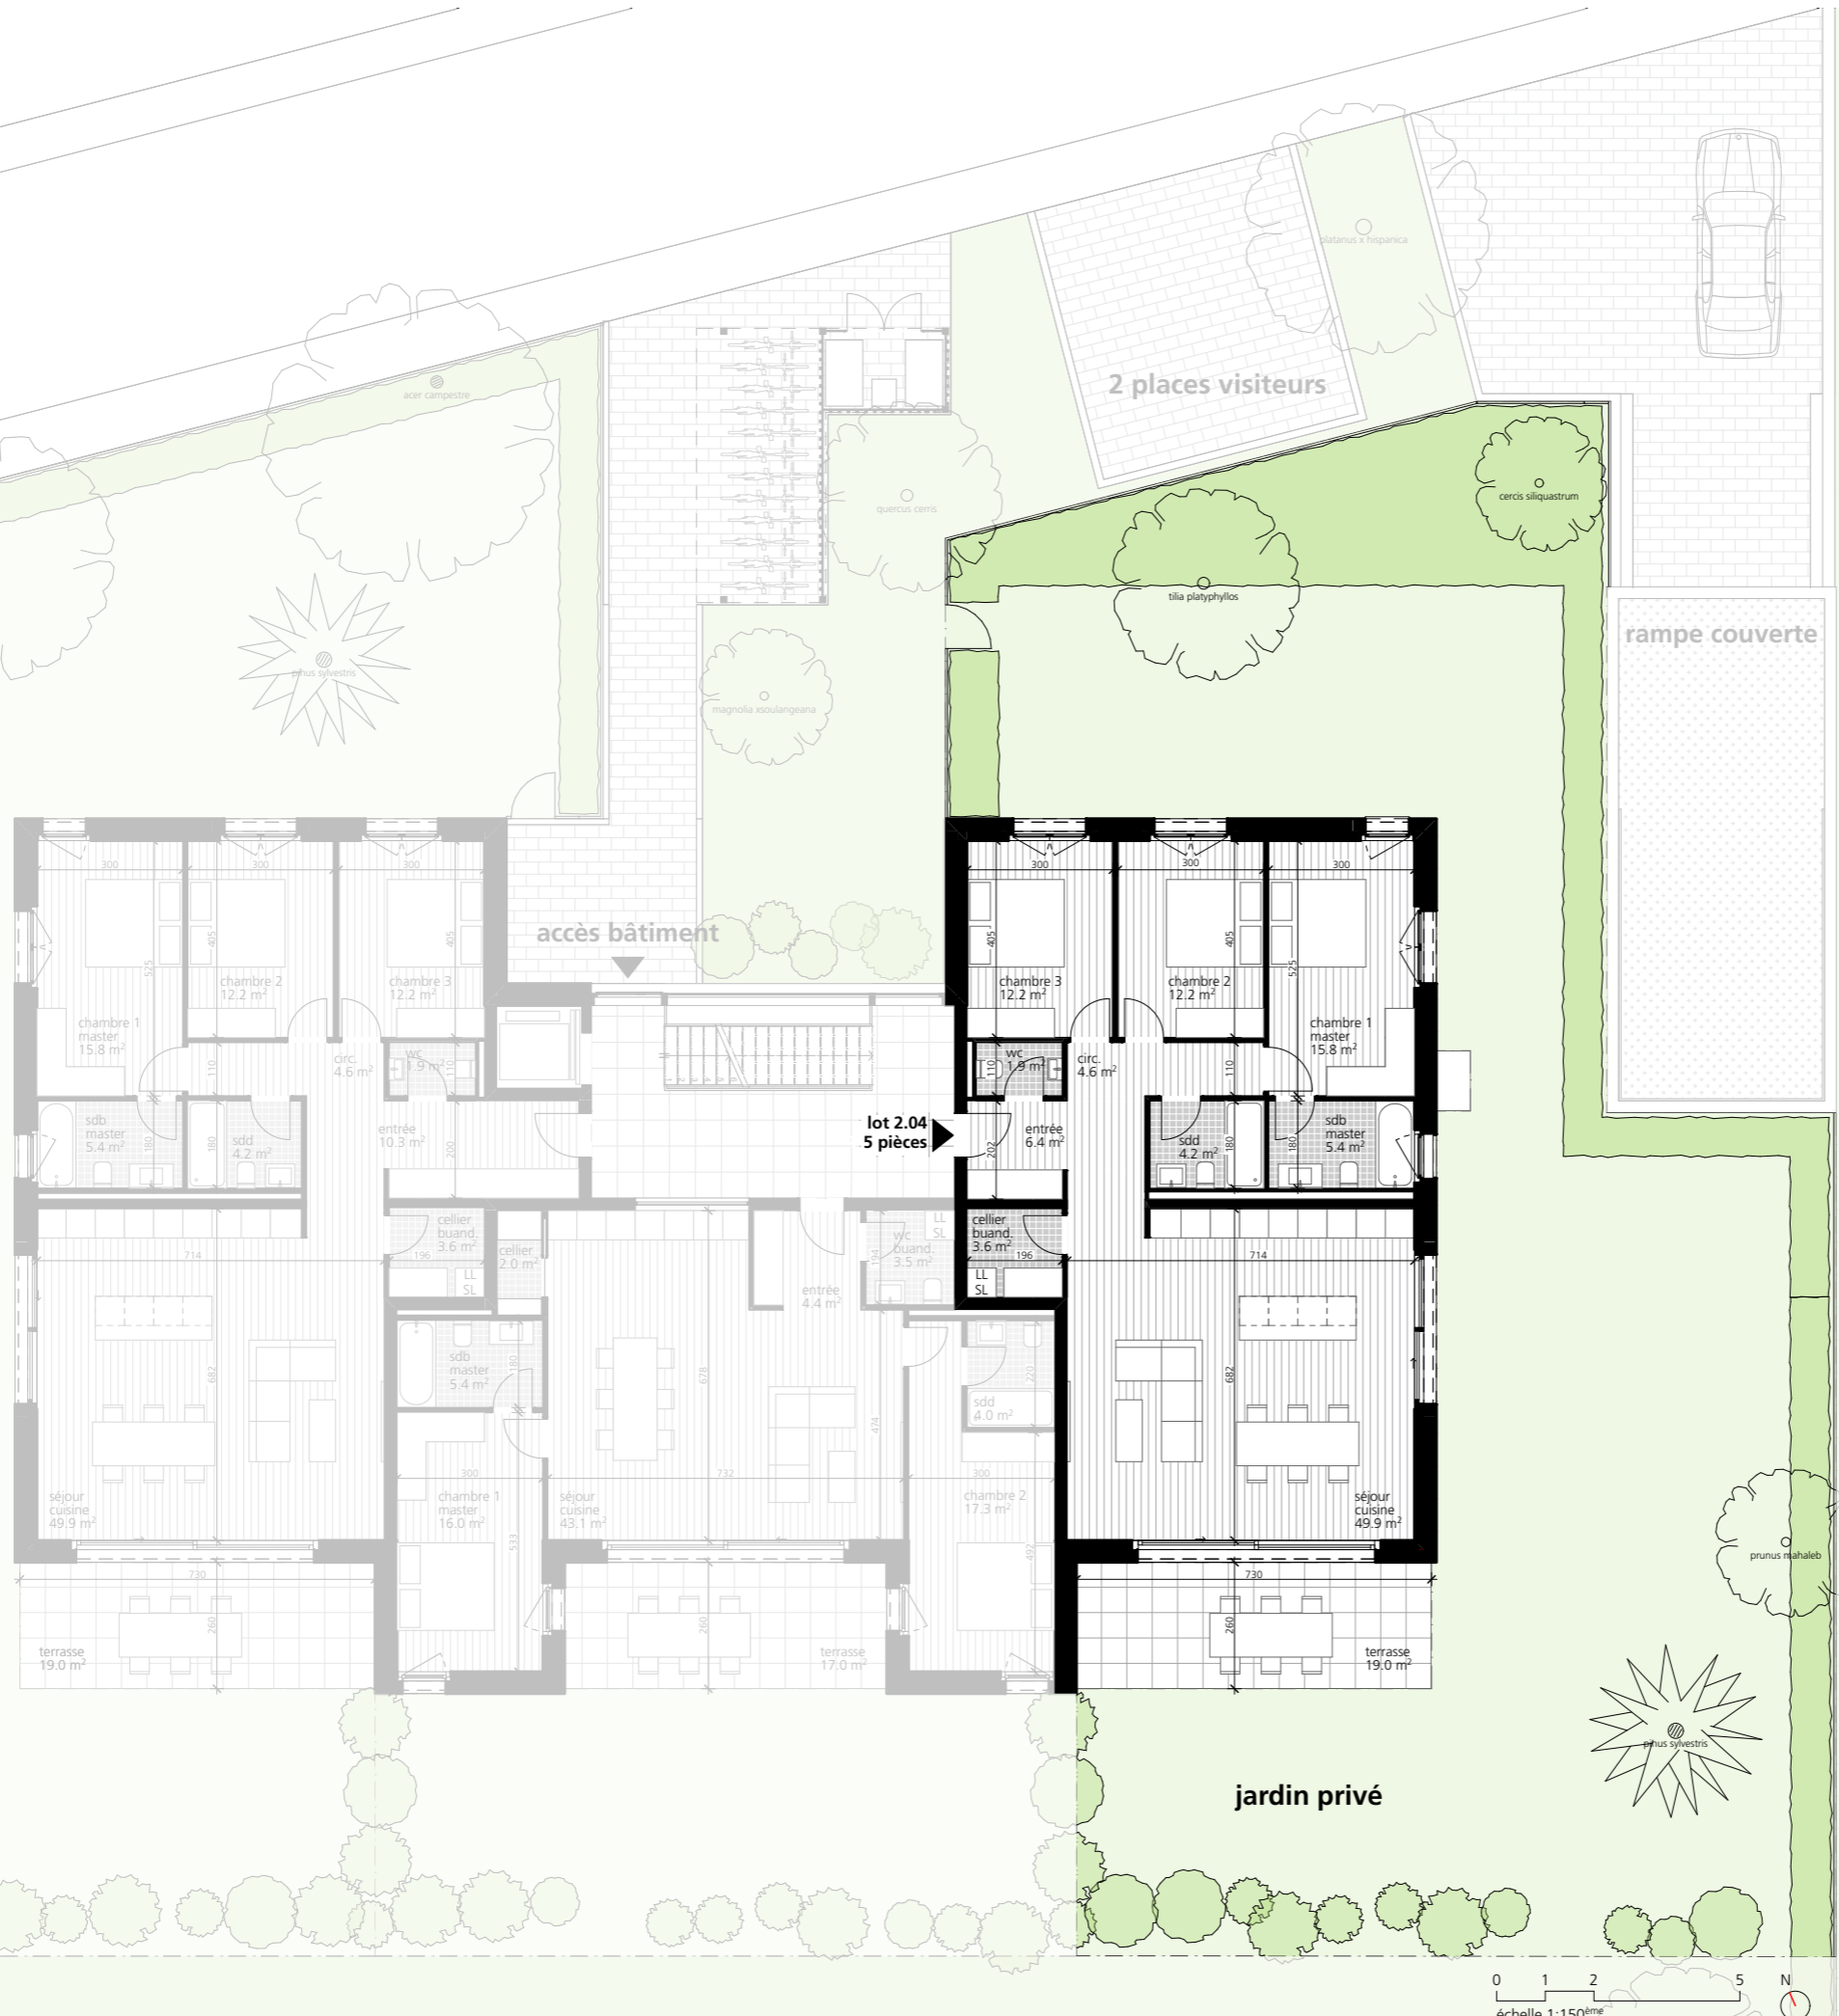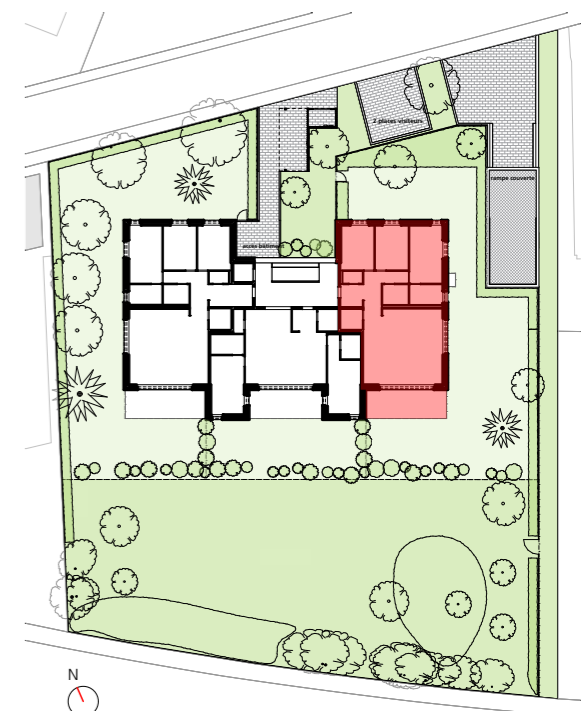

0 1 2 5  
échelle 1:150<sup>ème</sup>